

ΕΦΗΜΕΡΙΣ ΤΗΣ ΚΥΒΕΡΝΗΣΕΩΣ
ΤΗΣ ΕΛΛΗΝΙΚΗΣ ΔΗΜΟΚΡΑΤΙΑΣ

ΑΘΗΝΑ 19 ΜΑΪΟΥ 1992	ΤΕΥΧΟΣ ΤΕΤΑΡΤΟ	ΑΡΙΘΜΟΣ ΦΥΛΛΟΥ 459

ΠΕΡΙΕΧΟΜΕΝΑ

ΠΟΛΕΟΔΟΜΙΑ

ΑΠΟΦΑΣΕΙΣ

ΠΟΛΕΟΔΟΜΙΑ

ΑΠΟΦΑΣΕΙΣ

Αριθ. 59712/3084 (1)

Τροποποίηση του εγκεχριμένου ρυμοτομικού σχεδίου του Δήμου Χαλανδρίου (Ν. Αττικής).

Ο ΥΠΟΥΡΓΟΣ
ΠΕΡΙΒΑΛΛΟΝΤΟΣ, ΧΩΡΟΤΑΞΙΑΣ ΚΑΙ ΔΗΜ. ΕΡΓΩΝ

Έχοντας υπόψη:

1. Τις διατάξεις των άρθρων 3 και 70 του Ν.Δ/τος της 17.7.1923 «Περί σχεδίων πόλεων κ.λπ.» (Α' 228) όπως μεταγενέστερα τροποποιήθηκαν και συμπληρώθηκαν.

2. Τις διατάξεις του 842/1980 Π.Δ/τος «Περί απλουστεύσεως της διαδικασίας κατά την έκδοσιν διοικητικών τινών πράξεων ατομικού χαρακτήρος κ.λπ.» (Α' 208).

3. Τις διατάξεις της παρ. 1 (εδ. ιδ) του άρθρου 23 του Ν. 1558/1985 «Κυβέρνηση και Κυβερνητικά Όργανα» (Α' 137).

4. Τις διατάξεις του άρθρου 2 παρ. α του Π.Δ/τος 183/1986 «Έγκριση τροποιήσεων σχεδίων πόλεων και καθορισμός όρων και περιορισμών δόμησης από τους Νομάρχες» (Α' 70).

5. Την Υ 1503/1991 απόφαση του Πρωθυπουργού και του Υπουργού Περιβάλλοντος, Χωροταξίας και Δημοσίων Έργων «Καθορισμός αρμοδιοτήτων του Υφυπουργού Περιβάλλοντος, Χωροταξίας και Δημοσίων Έργων Χρήστου Κατσιγιάννη» (Β' 702).

6. Την 129/1991 γνωμοδότηση του Δημοτικού Συμβουλίου του Δήμου Χαλανδρίου.

7. Την 242/1992 γνωμοδότηση του Κεντρικού Συμβουλίου Χωροταξίας, Οικισμού και Περιβάλλοντος, αποφασίζουμε:

1. Εγκρίνεται η τροποποίηση του εγκεχριμένου ρυμοτομικού σχεδίου του Δήμου Χαλανδρίου (Ν. Αττικής) στη συμβολή των οδών Αγίου Γεωργίου και Αισχύλου με τον καθορισμό πεζοδρόμων και κοινοχρήστου χώρου στον περίγυρο του Ιερού Ναού Αγίου Γεωργίου, ο οποίος έχει κηρυχθεί ως διατηρητέο μνημείο με την Β1/Φ26/12192/345/1980 (Β' 402) απόφαση του Υπουργού Πολιτισμού και Επιστημών όπως φαίνεται στο σχετικό πρωτότυπο διάγραμμα σε κλίμακα 1:500 που θεωρήθηκε από τον Προϊστάμενο της Διεύθυνσης Τοπογραφικών Εφαρμογών με την 59712/1992 πράξη του και που αντίτυπό του σε φωτοσμίκρυνση δημοσιεύεται με την παρούσα απόφαση.

2. Απαγορεύεται η κοπή των υπαρχόντων δέντρων στους πεζοδρόμους. Η πλακόστρωση αυτών να γίνει με πλάκες παραδοσιακού τύπου (χτενισμένες).

Η ισχύς της παρούσας απόφασης αρχίζει από τη δημοσίευσή της στην Εφημερίδα Κυβερνήσεως.

Η απόφαση αυτή να δημοσιευθεί στην Εφημερίδα της Κυβερνήσεως.

Αθήνα, 11 Μαΐου 1992

Ο ΥΦΥΠΟΥΡΓΟΣ
ΧΡΗΣΤΟΣ ΚΑΤΣΙΓΙΑΝΝΗΣ

ΑΠΟΣΠΑΣΜΑ ΡΥΜΟΤΟΜΙΚΟΥ
1:1000

Γ 59712/92
"Τροποποίηση του εγκεκριμένου ρυμοτομικού σχεδίου του Δήμου Χαλανδρίου (Ν. Αττικής)."

11 Μαΐου 1992
Ο Διευθυντής

Γερ. Αναστασιάδης

ΤΡΟΠΟΠΟΙΗΣΗ ΤΟΥ ΡΥΜΟΤΟΜΙΚΟΥ ΣΧΕΔΙΟΥ ΧΑΛΑΝΔΡΙΟΥ - Ο.Τ. 136 ΕΠΙ ΤΩΝ ΟΔΩΝ ΑΓ. ΓΕΩΡΓΙΟΥ ΚΑΙ ΑΙΣΧΥΛΟΥ ΚΑΙ ΟΡΙΟΘΕΤΗΣΗ ΚΟΙΝΟΧΡΗΣΤΟΥ ΧΩΡΟΥ

ΚΛΙΜ. 1:500

Αριθ. 58897/3007 (2)

Αναστολή χορήγησης οικοδομικών αδειών στην εντός του εγκεκριμένου ρυμοτομικό σχεδίου περιοχή του δήμου Πυλαίας (Ν. Θεσσαλονίκης).

Ο ΥΠΟΥΡΓΟΣ ΠΕΡΙΒΑΛΛΟΝΤΟΣ, ΧΩΡΟΤΑΞΙΑΣ ΚΑΙ ΔΗΜ. ΕΡΓΩΝ

Έχοντας υπόψη:

1. Τις διατάξεις του άρθρου 8 του από 17.7.1923 Ν.Δ/τος «Περί σχεδίων πόλεων κ.λπ.» (Α' 228) όπως μεταγενέστερα τροποποιήθηκαν και συμπληρώθηκαν.

2. Τις διατάξεις του 23 (παρ. 1 εδ. ιδ) του Ν. 1558/1985 «Κυβέρνηση και Κυβερνητικά Όργανα» (Α' 137).

3. Τις διατάξεις της παρ. 5 του άρθρου 12 του Ν. 1647/1986 «Οργανισμός Κτηματολογίου και Χαρτοφυγραφήσεων Ελλάδας (Ο.Κ.Χ.Ε.) και άλλες σχετικές διατάξεις» (Α' 141).

4. Τις διατάξεις του άρθρου 99 παρ. 3 του Ν. 1892/1990 «Για τον εκσυγχρονισμό και την ανάπτυξη και άλλες διατάξεις (Α' 101).

5. Την Υ 1503/1991 απόφαση του Πρωθυπουργού και του Υπουργού Περιβάλλοντος, Χωροταξίας και Δημοσίων Έργων «Καθορισμός αρμοδιοτήτων του Υφυπουργού Περιβάλλοντος, Χωροταξίας και Δημοσίων Έργων Χρήστου Κατσιγιάννη» (Β/702/4.9.1991).

6. Τις 51/1992 και 88/1992 γνωμοδοτήσεις του Δημοτικού Συμβουλίου Πυλαίας.

7. Τις 10/συν. 9η/1992 και 4/συν. 11/η/1992 γνωμοδοτήσεις της Εκτελεστικής Επιτροπής του Οργανισμού Θεσσαλονίκης, αποφασίζουμε:

1. Αναστέλλεται επί τρίμηνο η χορήγηση οικοδομικών αδειών στην εντός του εγκεκριμένου ρυμοτομικού σχεδίου περιοχή Μαλακοπής του Δήμου Πυλαίας (Ν. Θεσσαλονίκης) και ειδικότερα στο Οικοδομικό Τετράγωνο Γ. 210 στο οποίο έχει επιβληθεί αναστολή με τις ΔΠ/ΠΜ/3409/162/25.2.1991 και ΔΠ/ΠΜ/52356/1836/2.10.1991 αποφάσεις του Νομάρχη Θεσσαλονίκης όπως φαίνεται περικλειόμενο με μπλε γραμμή στο σχετικό πρωτότυπο διάγραμμα σε κλίμακα 1:4.000 που θεωρήθηκε από τον Προϊστάμενο της Διεύθυνσης Τοπογραφικών Εφαρμογών με την 58897/1992 πράξη του και που αντίτυπό του σε φωτοσμίκρυνση δημοσιεύεται με την παρούσα απόφαση.

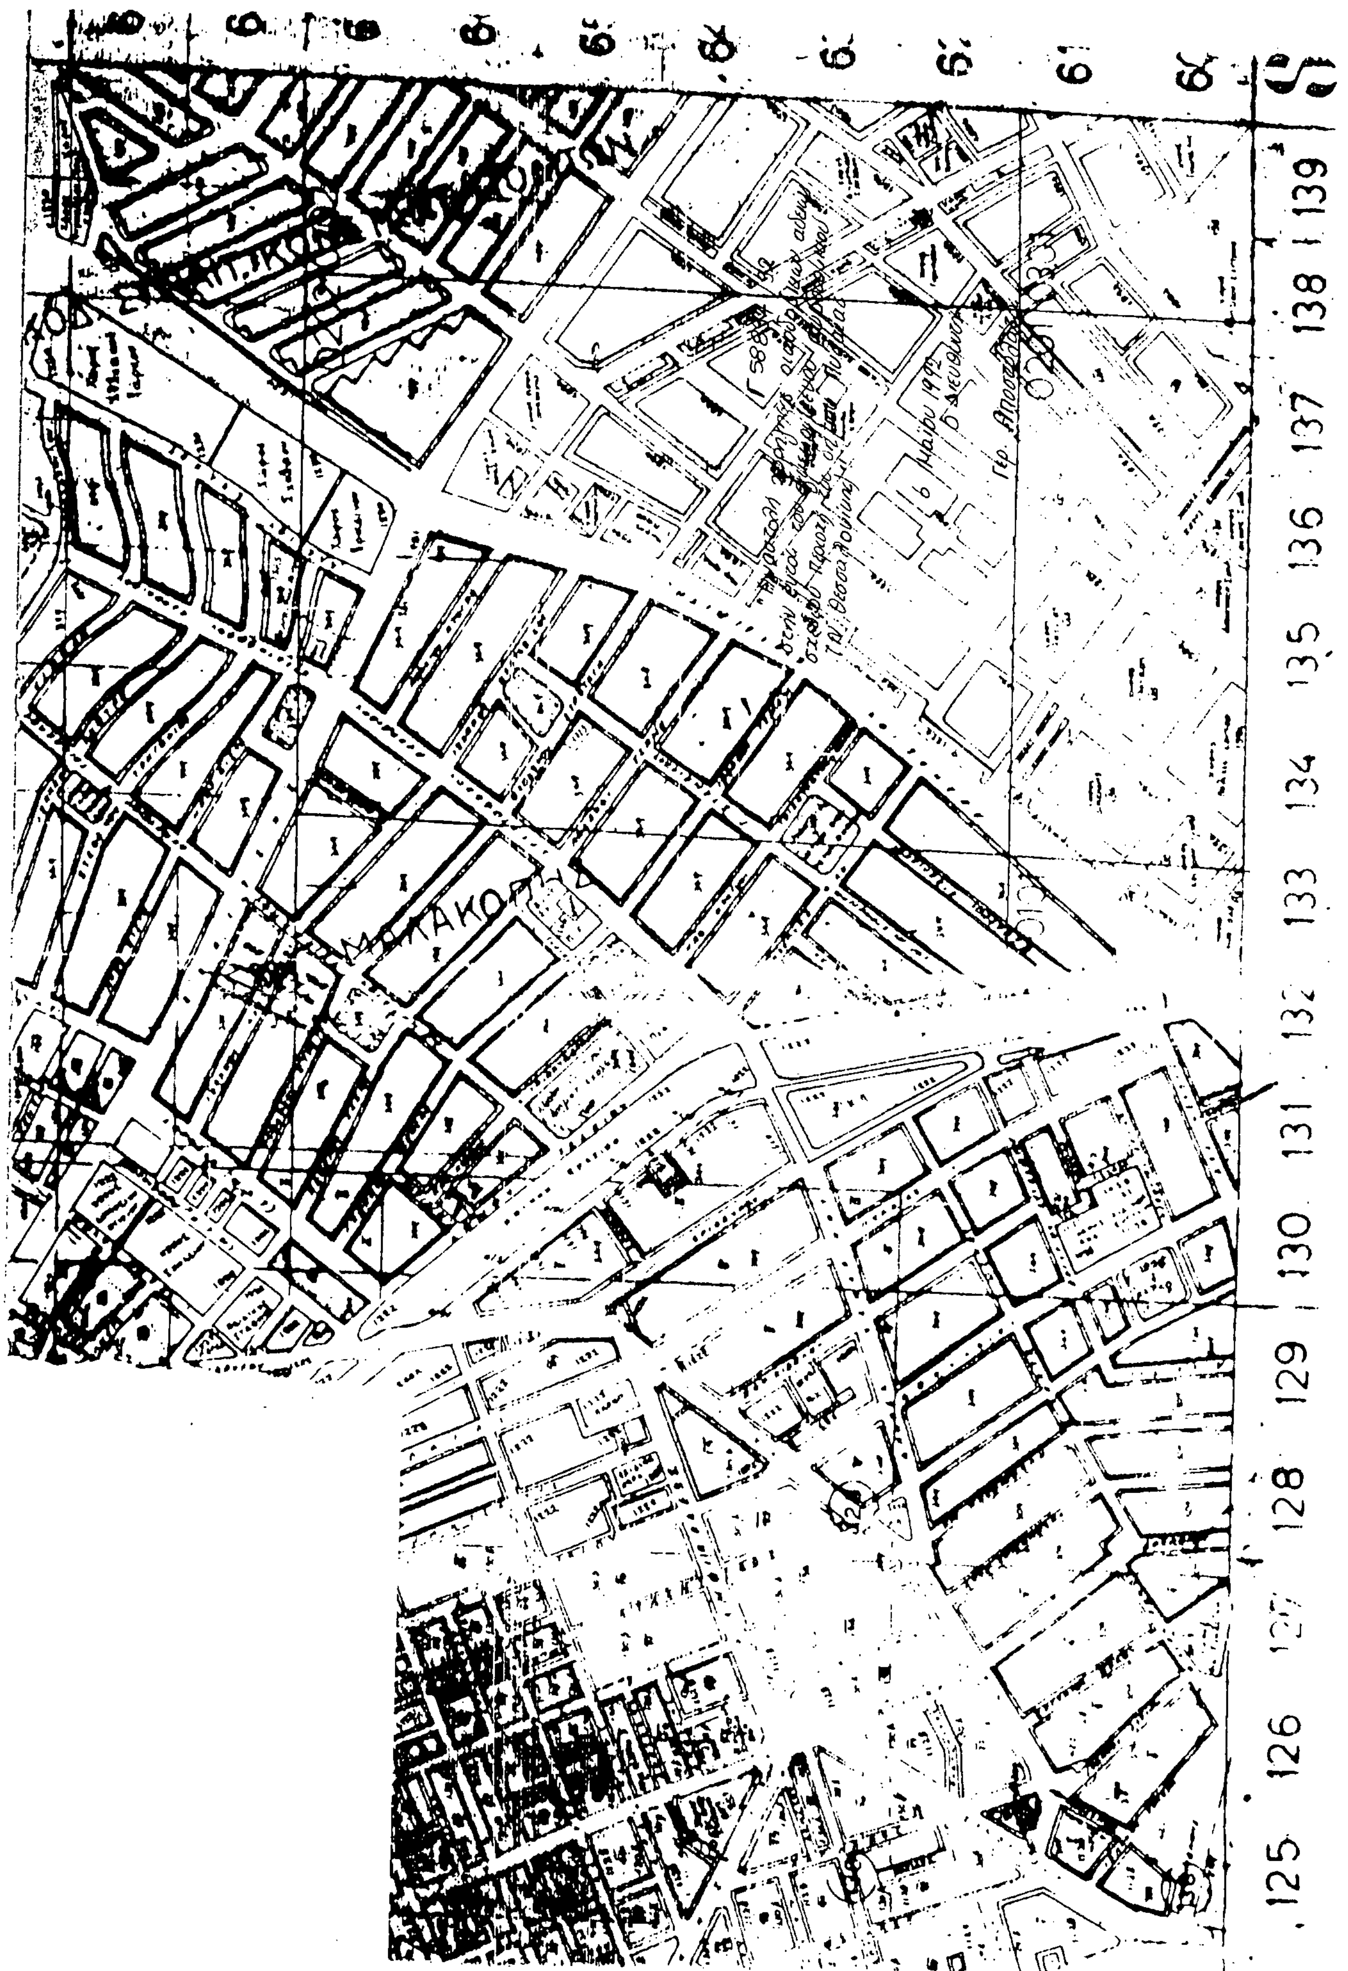
Η ισχύς της παρούσας απόφασης αρχίζει από τη δημοσίευσή της στην Εφημερίδα Κυβερνήσεως.

Η απόφαση αυτή να δημοσιευθεί στην Εφημερίδα της Κυβερνήσεως.

Αθήνα, 6 Μαΐου 1992

Ο ΥΦΥΠΟΥΡΓΟΣ

ΧΡΗΣΤΟΣ ΚΑΤΣΙΓΙΑΝΝΗΣ


139
138
137
136
135
134
133
131
130
129
128
126
125

Αριθ. 101832/7096 (3)

Καθορισμός ως υπέργειου εστεγασμένου χώρου στάθμευσης αυτοκινήτων ακινήτου που βρίσκεται εντός του ρυμοτομικού σχεδίου του δήμού Αθηναίων (Ν. Αττικής).

Ο ΥΠΟΥΡΓΟΣ ΠΕΡΙΒΑΛΛΟΝΤΟΣ, ΧΩΡΟΤΑΞΙΑΣ ΚΑΙ ΔΗΜ. ΕΡΓΩΝ

Έχοντας υπόψη:

1. Τις διατάξεις της παρ. 7 του άρθρου 6 του Ν. 960/1979 «Περί επιβολής υποχρεώσεων προς δημιουργία χώρων στάθμευσης αυτοκινήτων ... κ.λπ.» (Α' 194) όπως προστέθηκε με την παρ. 1 του άρθρου 97 του Ν. 1892/1990 «Για τον εκσυγχρονισμό και την ανάπτυξη και άλλες διατάξεις» (Α' 101).

2. Τις διατάξεις του από 6.10.1990 Π.Δ/τος «Κριτήρια και διαδικασία καθορισμού χώρων για την κατασκευή υπέργειων εστεγασμένων σταθμών αυτοκινήτων άνω των 80 θέσεων κ.λπ.» (Δ' 560).

3. Την Υ 1503/1991 απόφαση του Πρωθυπουργού και του Υπουργού Περιβάλλοντος, Χωροταξίας και Δημοσίων Έργων «Καθορισμός αρμοδιοτήτων του Υφυπουργού Περιβάλλοντος, Χωροταξίας και Δημοσίων Έργων Χρήστου Κατσιγιάννη» (Β/702/4.9.1991).

4. Την από 22.3.1991 (αρ. πρωτ. 1470/105/22.3.1991) αίτηση της Μαρίας Θανασούλη.

5. Την 3353/105/5.9.1991 αιτιολογική έκθεση του Τομέα Μεταφορών του Οργανισμού της Αθήνας, αποφασίζουμε:

1. Καθορίζεται ως χώρος για την κατασκευή υπέργειου εστεγασμένου χώρου στάθμευσης αυτοκινήτων το ακίνητο που βρίσκεται εντός του ρυμοτομικού σχεδίου του δήμου Αθηναίων (Ν. Αττικής) και εντός της περιοχής που καθορίσθηκε με το από 23.11.1990 Π.Δ/γμα (Δ' 693) για την κατασκευή υπέργειων εστεγασμένων χώρων στάθμευσης αυτοκινήτων άνω των 80 θέσεων και ειδικότερα επί των οδών Πόντου 96 και Μ. Ασίας 59, φερόμενο ως ιδιοκτησία της Μαρίας Τριανταφύλλου Θανασούλη, όπως ο χώρος φαίνεται με στοιχεία α,β,γ,δ,ε,ζ,η,θ,α, στο σχετικό πρωτότυπο διάγραμμα σε κλίμακα 1:200, που θεωρήθηκε από τον Προϊστάμενο της δ/νσης Τοπογραφικών Εφαρμογών με την 101832/1991 πράξη του και που αντίτυπό του σε φωτοσμίκρυνση δημοσιεύεται με την παρούσα απόφαση.

2. Ο ελάχιστος επιτρεπόμενος αριθμός υπέργειων θέσεων στάθμευσης για τον παραπάνω χώρο ορίζεται σε 101.

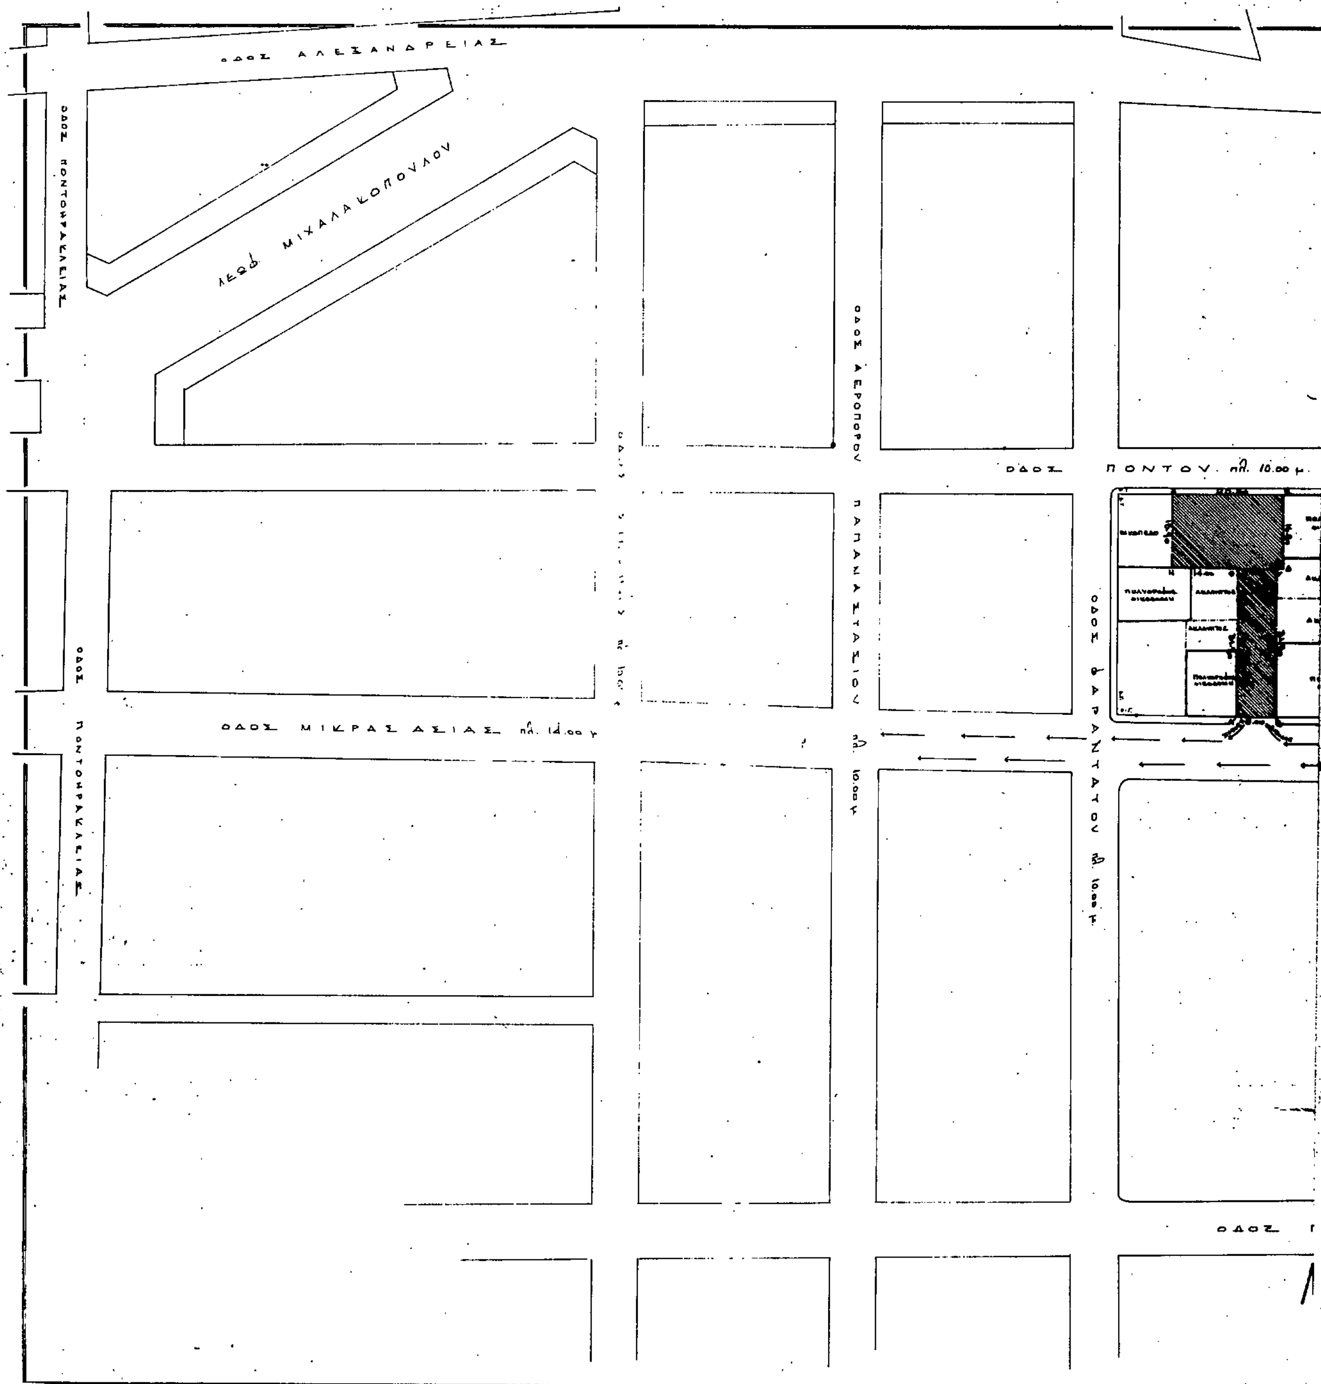
Η ισχύς της παρούσας απόφασης αρχίζει από τη δημοσίευσή της στην Εφημερίδα Κυβερνήσεως.

Η απόφαση αυτή να δημοσιευθεί στην Εφημερίδα της Κυβερνήσεως.

Αθήνα, 22 Νοεμβρίου 1991

Ο ΥΦΥΠΟΥΡΓΟΣ

ΧΡΗΣΤΟΣ ΚΑΤΣΙΓΙΑΝΝΗΣ


ΟΔΟΣ ΑΛΕΞΑΝΔΡΕΙΑΣ
ΛΕΩΦ. ΜΙΧΑΛΑΚΟΠΟΥΛΟΥ
ΟΔΟΣ ΠΟΝΤΟΗΡΑΚΛΕΙΑΣ
ΟΔΟΣ ΑΕΡΟΠΟΡΟΥ
ΟΔΟΣ ΠΟΝΤΟΥ πλ. 10.00 μ.
ΠΑΠΑΝΑΣΤΑΣΙΟΥ πλ. 10.00 μ
ΟΔΟΣ ΜΙΚΡΑΣ ΑΣΙΑΣ πλ. 14.00 μ
ΟΔΟΣ ΦΑΡΑΝΤΑΤΟΥ πλ. 10.00 μ.
ΟΔΟΣ ΠΟΝΤΟΗΡΑΚΛΕΙΑΣ
ΟΔΟΣ

ΟΔΟΣ ΑΓΙΟΥ ΘΕΜΑ πλ. 10.00 μ.

Ο.Τ. 56

ΛΑΪΚΟ ΝΟΣΟΚΟΜΕΙΟ

ΟΔΟΣ ΜΙΚΡΑΣ ΑΣΙΑΣ πλ. 14.00 μ.

ΝΑΟΣ ΑΓ. ΘΕΜΑ

Γ. 101832/91

[illegible]

22 Νοεμβρίου 1991
Ο Διευθυντής

Γερ. Αποστολάκης

ΠΑΠΑΔΙΑΜΑΝΤΟΠΟΥΛΟΥ πλ. 12.00 μ.

εργοδοτης: ΘΑΝΑΣΟΥΛΗ ΜΑΡΙΑ

εργο: ΠΟΛΥΩΡΟΦΟΣ ΣΤΑΘΜΟΣ ΑΥΤ[illegible]

θεση: ΕΠΙ ΤΗΣ ΟΔΟΥ ΠΟΝΤΟΥ 96 & ΕΠΙ ΤΗΣ ΟΔΟΥ [illegible]
ΕΙΣ ΑΓ. ΘΕΜΑ - ΓΟΥΔΙ

μελετητες: [illegible]

θεμα: ΤΟΠΟΓΡΑΦΙΚΟ ΔΙΑΓΡΑΜΜΑ | 1

κλιμακα 1/500 ΙΟΥΝΙΟΣ 1991

υπογραφη | σφραγιδα

Αριθ. 1419 (4)

Τροποποίηση ρυμοτομικού σχεδίου πόλεως Μουζακίου Ν. Καρδίτσας στο Ο.Τ. 152 στη θέση της αγοράς.

Ο ΝΟΜΑΡΧΗΣ ΚΑΡΔΙΤΣΑΣ

Έχοντας υπόψη:

1. Τις διατάξεις του Ν.Δ/τος της 17.7.23 «περί σχεδίων πόλεων κ.λπ.» όπως μεταγενέστερα τροποποιήθηκαν και συμπληρώθηκαν και ειδικότερα τα άρθρα 3 και 70 αυτού.

2. Τις διατάξεις του Α.Ν. 314/68, όπως τροποποιήθηκαν και συμπληρώθηκαν μεταγέστερα.

3. Τις διατάξεις του υπ' αριθ. 183/86 Π.Δ/τος.

4. Την υπ' αριθ. 314/28.1.91 (ΦΕΚ 67/Δ'/14.2.91) απόφαση Νομάρχη Καρδίτσας «περί εγκρίσεως πολεοδομικής μελέτης αναθεωρήσεως οικισμού Μουζακίου Δήμου Μουζακίου Ν. Καρδίτσας και οικισμού Γ. Καραϊσκάκη Κοινότητας Μαυρομματίου Ν. Καρδίτσας».

5. Την υπ' αριθ. 3631/27.9.91 (ΦΕΚ 733/Δ'/29.10.91) απόφαση Νομάρχου Καρδίτσας «περί τροποποιήσεως σχεδίου πόλεως Μουζακίου στη θέση της αγοράς στο Ο.Τ. 152».

6. Την υπ' αριθ. 7/92 απόφαση του Δημοτικού Συμβουλίου του Δήμου Μουζακίου σύμφωνα με την οποία τάσσεται υπέρ της συγκεκριμένης τροποποιήσεως.

7. Την υπ' αριθ. 1090/31.3.92 εισήγηση του ΤΠ και ΠΕ προς το συμβούλιο ΧΟΠ του Ν. Καρδίτσας.

8. Την υπ' αριθ. 54/1.4.92 (αριθ. πρακτικού 6/92) απόφαση του Συμβουλίου ΧΟΠ του Ν. Καρδίτσας.

Επειδή η συγκεκριμένη τροποποίηση, δηλαδή ο χαρακτηρισμός του χώρου της σημερινής αγοράς σαν οικοδομήσιμος, όπως σήμερα ισχύει και ο υπόλοιπος χώρος σαν χώρος προχήπιου και η κατάργηση των ειδικών όρων δομήσεως, οι οποίοι ισχύουν στην υπόλοιπη περιοχή, στο Ο.Τ. 152, αποσκοπεί στην σύνταξη της μελέτης για την διαμόρφωση του χώρου της αγοράς· γι' αυτό αποφασίζεται:

Άρθρο 1

Τροποποιείται το ρυμοτομικό σχέδιο Μουζακίου στο Ο.Τ. 152 με τον χαρακτηρισμό του χώρου της σημερινής αγοράς σαν οικοδομήσιμο και τον υπόλοιπο χώρο σαν χώρο προκηπίου, όπως στο συνοδεύον την παρούσα τοπογραφικό διάγραμμα φαίνεται.

Καταργούνται στο Ο.Τ. 152 οι ειδικοί όροι δομήσεως, οι οποίοι ισχύουν στην υπόλοιπη περιοχή.

Άρθρο 2

Η παρούσα με το συνοδεύον τοπογραφικό διάγραμμα δημοσιεύεται στην Εφημερίδα της Κυβερνήσεως.

Η ισχύς της αρχίζει από τη δημοσίευσή της στην Εφημερίδα Κυβερνήσεως.

Η απόφαση αυτή να δημοσιευθεί στην Εφημερίδα της Κυβερνήσεως.

Καρδίτσα, 6 Μαΐου 1992

Ο Νομάρχης
ΣΟΛΩΝ ΚΑΤΣΙΚΗΣ

ΤΟΠΟΓΡΑΦΙΚΟ ΔΙΑΓΡΑΜΜΑ ΓΙΑ ΤΡΟΠΟΠΟΙΗΣΗ ΤΟΥ ΣΧΕΔΙΟΥ ΠΟΛΕΩΣ ΜΟΥΖΑΚΙΟΥ ΣΤΟ Ο.Τ 152

ΚΛΙΜ. 1:1000

ΚΑΡΔΙΤΣΑ ΦΕΒΡΟΥΑΡΙΟΣ 1992

ΣΥΝΤΑΧΘΗΚΕ

ΘΕΩΡΗΘΗΚΕ

ΘΕΩΡΗΘΗΚΕ ΣΥΜΦΩΝΑ ΜΕ ΤΗΝ 7/1992 ΑΠΟΦΑΣΗ ΤΟΥ ΔΗΜΟΤΙΚΟΥ ΣΥΜΒΟΥΛΙΟΥ ΤΟΥ ΔΗΜΟΥ ΜΟΥΖΑΚΙΟΥ

ΜΟΥΖΑΚΙ 21-2-1992

Ο ΔΗΜΑΡΧΟΣ

ΣΥΜΦΕΡΗΣ

ΑΠΟ ΤΟ ΕΘΝΙΚΟ ΤΥΠΟΓΡΑΦΕΙΟ